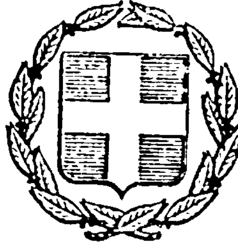


ΕΦΗΜΕΡΙΣ ΤΗΣ ΚΥΒΕΡΝΗΣΕΩΣ
ΤΗΣ ΕΛΛΗΝΙΚΗΣ ΔΗΜΟΚΡΑΤΙΑΣ

ΑΘΗΝΑ 15 ΙΟΥΝΙΟΥ 1983 | ΤΕΥΧΟΣ ΤΕΤΑΡΤΟ | ΑΡΙΘΜΟΣ ΦΥΛΛΟΥ 234

ΠΕΡΙΕΧΟΜΕΝΑ

ΑΠΑΛΛΟΤΡΙΩΣΕΙΣ

ΑΠΟΦΑΣΕΙΣ

ΑΠΑΛΛΟΤΡΙΩΣΕΙΣ

ΑΠΟΦΑΣΕΙΣ

Αριθ. Π. 2566/1914 (1)

Δημιουργία παραλίας στη θέση «Πλατειά 'Αμμος» της Κοινότητας Καραβά της νήσου Κυθήρων.

Ο ΥΠΟΥΡΓΟΣ ΟΙΚΟΝΟΜΙΚΩΝ

'Εχοντας υπόψη :

1. Τις διατάξεις των παραγράφων 2 και 5 του άρθρου 6 του Α.Ν. 2344/1940 «περί αιγιαλού και παραλίας» όπως αντικαταστάθηκαν με τις διατάξεις του άρθρου 13 του Ν. 1078/1980.

2. Την σύμφωνη γνώμη του Γενικού Επιτελείου Ναυτικού που διατυπώθηκε στο Φ. 187.2/157/82/Σ. 456/17.3.82 έγγραφό του.

3. Την 627258/2.4.82 απόφαση του Νομάρχη του Διαμερίσματος Πειραιώς (ΦΕΚ 414/27.8.82 Τεύχος Δ') με την οποία επικυρώθηκαν τα παρακάτω :

α) Η από 14.9.1981 έκθεση της Επιτροπής του καθορισμού των ορίων του αιγιαλού, που καθόρισε τα όρια του αιγιαλού και της παραλίας στη θέση «Πλατειά 'Αμμος» της Κοινότητας Καραβά της νήσου Κυθήρων.

β) Το από μήνα Φεβρουάριο 1978 τοπογραφικό διάγραμμα, υπό κλίμακα 1 : 500, της Διεύθυνση Τεχνικών Υπηρεσιών του Υπουργείου μας, το οποίο θεωρήθηκε στις 22.6.1978 από τη Διεύθυνση Τεχνικών Υπηρεσιών του Διαμερίσματος Πειραιώς και συνοδεύει την πιο πάνω έκθεση.

4. Την 11355/12.7.82 κοινή απόφαση των Πρωθυπουργού και Υπουργού Οικονομικών «Ανάθεση αρμοδιοτήτων στους Υφυπουργούς Οικονομικών», η οποία δημοσιεύτηκε στο ΦΕΚ 474/13.7.82 Τεύχος Β', αποφασίζουμε :

Επικυρώνουμε την από 14.9.1981 έκθεση της Επιτροπής του καθορισμού των ορίων του αιγιαλού (άρθρο 74 του 636/77 Π.Δ.) καθώς και το τοπογραφικό διάγραμμα που τη συνοδεύει, με την οποία η προαναφερόμενη Επιτροπή :

1. Καθόρισε, επί του παραπάνω διαγράμματος :

α) Με ερυθρά συνεχή πολυγωνική γραμμή την οριογραμμή του αιγιαλού και

β) Με κίτρινη συνεχή πολυγωνική γραμμή τη οριογραμμή της παραλίας, στη θέση «Πλατειά 'Αμμος» της Κοινότητας Καραβά της νήσου Κυθήρων.

2. Αποφάνθηκε ότι δεν υπάρχει παλαιός αιγιαλός στην ίδια θέση και

3. Εξαίρεση από τη ζώνη της παραλίας τα κτίσματα, που υπάρχουν σαυτή ή τμήματα αυτών, τα οποία και περιγράφει στο διάγραμμα με κίτρινη γραμμή.

Η παρούσα απόφαση μαζί με την έκθεση της πιο πάνω Επιτροπής και το τοπογραφικό διάγραμμα να δημοσιευτούν στην Εφημερίδα της Κυβερνήσεως, σύμφωνα με το άρθρο 13 του Ν. 1078/1980.

ΕΚΘΕΣΙΣ ΕΠΙΤΡΟΠΗΣ ΚΑΘΟΡΙΣΜΟΥ ΤΩΝ ΟΡΙΩΝ ΤΟΥ ΑΙΓΙΑΛΟΥ

'Αρθρο 74 Π.Δ. 636/77

Δια τον καθορισμόν τον πρώτον των ορίων του αιγιαλού εις «Πλατειά 'Αμμον» Κοινότητος Καραβά νήσου Κυθήρων.

Εν Κύθηρα τη 14.9.81 οι υπογεγραμμένοι :

1. Υποναύαρχος Μ. Πουλίδης Δ/ντής της Υδρογραφικής Υπηρεσίας ως Πρόεδρος.

2. Ανδρέας Γεωργαντόπουλος Πολιτικός Μηχανικός με 2ον βαθμόν, Δ/ντής Τ.Υ.Δ/τος Πειραιώς ως Μέλος.

3. Ηλίας Φλέσσας Οικονομικός 'Εφορος Κυθήρων, ως Μέλος, αποτελούντες την επιτροπήν καθορισμού των ορίων του αιγιαλού δυνάμει του άρθρου 74 του Π.Δ. 636/77 και της υπ' αριθ. 601790α/13.12.80 αποφάσεως Νομάρχου Δ/τος Πειραιώς (παρ. 1 άρθρο 63 του Π.Δ. 636/77) συγκληθείσα δια του υπ' αριθ. 071304/9/81 σήματος του Προέδρου αυτής μετέβημεν επί τόπου εις την προαναφερομένην περιοχήν την 14.9.81.

Λαβόντες υπ' όψει :

1. Το υπ' αριθ. 600701/14.7.78 έγγραφον της Α' Οικ. Εφορίας Πειραιώς δια του οποίου ζητείται ο καθορισμός των ορίων του αιγιαλού εις την ανωτέρω περιοχήν.

2. Το υπό του Μ. Δημοπούλου Τοπογράφου Μηχ. του Υπ. Οικονομικών συνταχθέν τον Φεβρουάριον 1977 τοπογραφικόν και υψομετρικόν διάγραμμα εις μίαν πινακίδα και κλίμ. 1 : 500 θεωρηθέν υπό της ΔΤΥ Υπουργείου Οικονομικών την 28.3.78.

3. Τας διατάξεις του Α.Ν. 2344/40 ως ούτος ετροποποιήθη ως και την προς τούτον σχετικήν Δικαστηριακήν και Διοικητικήν Νομολογίαν.

4. Την εκ της επιτοπίου μεταβάσεως σχηματισθείσαν αντίληψιν περί του πλάτους της βρεχομένης ζώνης της ξηράς και λοιπών συναφών στοιχείων ήτοι :

α) Η περιοχή είναι πεδινή, αμμώδης χωρίς βλάστησιν με πολύ μικρήν κλίσιν πλην μικρού τμήματος εις το βόρειον άκρον, όπου είναι βραχώδης και έχουν εκτελεσθή λιμενικά έργα.

β) Δεν παρετηρήθησαν διαβρώσεις ή προσχώσεις.

γ) Η περιοχή είναι εκτεθειμένη εις ΒΑ, Α και Ν.Α. ανέμους, αποφασίζει :

1. Καθορίζει επί του ως άνω τοπογραφικού διαγράμματος :

α) Την οριογραμμήν του αιγιαλού δι' ερυθράς συνεχούς πολυγωνικής γραμμής 1, 2, 12 της οποίας αι κορυφαί 1, 2, 3, 4 κ' 11, 12 είναι γωνίαι οικοδομών αναγνωριζομένων ευκόλως, το δε τμήμα από το σημείον 5 μέχρι το σημείον 10 έχει χαραχθή κατά το προς την θάλασσαν όριον του υπάρχοντος τσιμεντοδρόμου.

β) Την οριογραμμήν της παραλίας δια συνεχούς κιτρίνης πολυγωνικής γραμμής 1', 2', ... 10'.

2. Αποφαίνεται ότι δεν υφίσταται παλαιός αιγιαλός.


3. Εξαιρεί εκ της ζώνης της παραλίας τα εις αυτήν υπάρχοντα κτίσματα (οικοδομάς) ή τμήματα αυτών, δι' ο και περιγράφει ταύτα εις το διάγραμμα δια κιτρίνης γραμμής.

Ο Πρόεδρος
Μ. ΠΟΥΛΙΔΗΣ

Τα Μέλη
Α. ΓΕΩΡΓΑΝΤΟΠΟΥΛΟΣ ΗΛΙΑΣ ΦΛΕΣΣΑΣ

Αθήνα, 21 Οκτωβρίου 1982.


Ο ΥΦΥΠΟΥΡΓΟΣ
ΠΑΝΑΓΙΩΤΗΣ ΡΟΥΜΕΛΙΩΤΗΣ

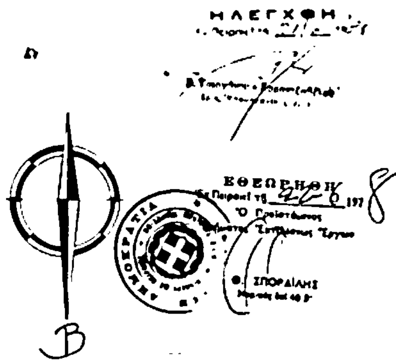

ΥΠΟΜΝΗΜΑ

1. Η αποτύπωση έγινε ταχυμετρικά κατά το μήνα Οκτώβριο 77
2. Η υψομετρική αφετηρία ±0.00 ελήφθη μέση στάθμη της θαλάσσης κατά τας ημέρας της αποτυπώσεως

Απόσπασμα Χάρτου
Κλ. 1:50.000

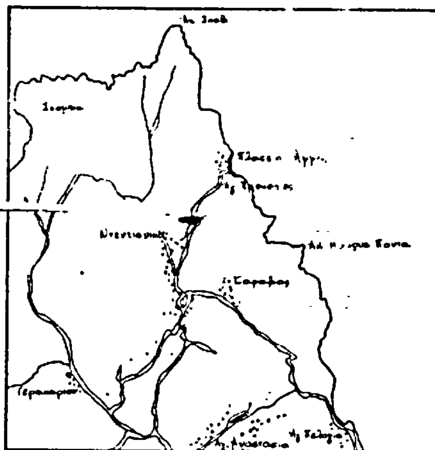

ΥΠΟΥΡΓΕΙΟ ΟΙΚΟΝΟΜΙΚΩΝ ΔΙΕΥΘΥΝΣΗ ΤΕΧΝΙΚΩΝ ΥΠΗΡΕΣΙΩΝ ΤΜΗΜΑ Α'	
ΤΟΠΟΓΡΑΦΙΚΟ ΔΙΑΓΡΑΜΜΑ ΚΛΙΜΑΚΑ 1:500	Σύνολο φύλλων 1 Αρ. φύλλου 1
ΝΟΜΟΣ : ΠΕΙΡΑΙΩΣ (ΝΗΣΟΣ ΚΥΘΗΡΑ)	
ΘΕΣΗ : ΠΛΑΤΕΙΑ ΑΜΜΟΣ	
ΑΡΜΟΔ. ΟΙΚ. ΕΦΟΡΙΑ : ΚΥΘΗΡΩΝ	
ΑΡΙΘ. Δ/ΓΗΣ ΥΠ. ΟΙΚΟΝΟΜΙΚΩΝ : Κ7128/993/48/27-9-77	
ΑΡΙΘ. ΠΡΩΤΟΚΟΛΛΟΥ : 4c	

ΕΘΕΩΡΗΘΗ	ΕΘΕΩΡΗΘΗ	Αθήναι Φεβρουάριος 1978		Αθήναι
Αθήναι 25-5-78	Αθήναι 22/5/78	Οι Συντάξαντες		Η Σχεδιάστρια
Ο Διευθυντής	Ο Προϊστάμενος			
Ζ. ΚΟΚΚΑΣ Νομ/κος επί 3ω	ΓΡ. ΞΗΡΟΓΙΑΝΝΗΣ Νομ/κος επί 3ω	ΔΗΜΗΤΡΟΠΟΥΛΟΣ Μ. Τοπ/φος Μηχ.	ΣΤΑΥΡΟΠΟΥΛΟΣ Δ. Τεχν. Βοηθός	ΓΚΡΕΚΗ ΣΤΕΛ.

Υπόμνημα Επιτροπής Αιγιαλού
Αρ. Πρ. Π.Δ. 636/77


1. ———— (Κόκκινη) 1Α... 12 Οριογραμμή Αιγιαλού
———— (Ειπανή) 1'2'3'... 10' —//— Παραλίας

2. Εξαιρούνται της παραλίας τα επί αυτής επισημαία Γ.Ν.Σ.Κ. 630/64

3. Η εξασφάλισις από σταθερά σημεία ΣΣ εις το διάγραμμα.

4. Συνοδεύει την από 14.9.81 έκθεσιν της Επιτροπής.

Τα Μέλη   Ο Πρόεδρος

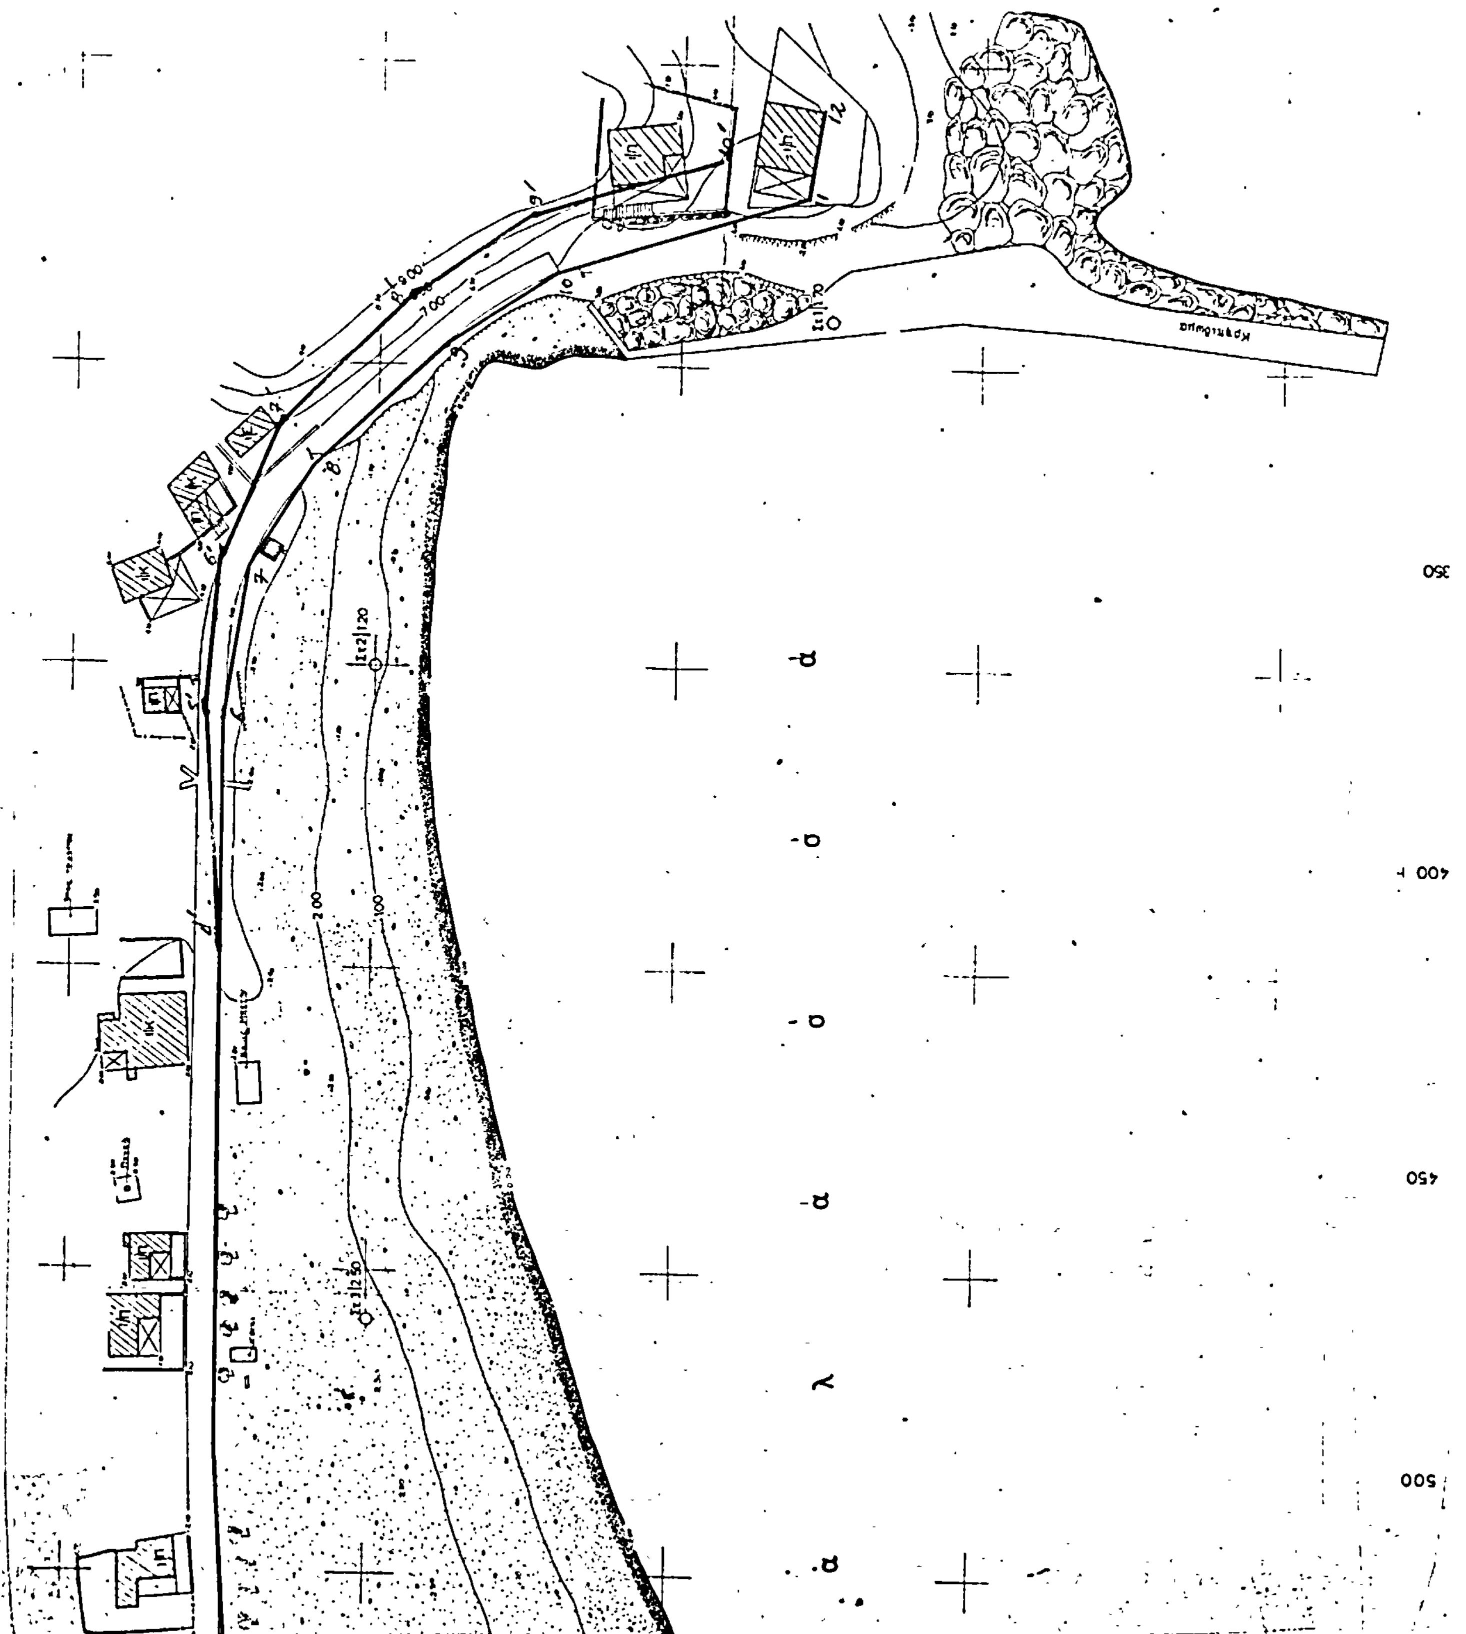

Αριθ. 4040 (2)

Κήρυξη ως αναδασωτέας εκτάσεως 120 στρεμμάτων, στη θέση Τσιάμα της Κοινότητος Σπαθαραίων-Καρβουναρίου του Νομού Θεσπρωτίας.

Ο ΝΟΜΑΡΧΗΣ ΘΕΣΠΡΩΤΙΑΣ

Έχοντας υπόψη:

1. Τις περί διοικητικής αποκεντρώσεως διατάξεις.
2. Τις διατάξεις του άρθρου 117 παρ. 3 του Συντάγματος.
3. Τις διατάξεις του Ν. 998/1979 «περί προστασίας των δασών και των δασικών εν γένει εκτάσεων της Χώρας» και συγκεκριμένα: α) του άρθρου 41 παρ. 1, β) του άρθρου 38 παρ. 1.
4. Τις διαταγές του Υπουργείου Γεωργίας: α) 160417/1180/8.7.80, β) 182447/3049/24.9.80, γ) 165817/5.8.82.
5. Την από 2.11.82 πρόταση του Δ/ντού Δασών Θεσπρωτίας περί κηρύξεως αναδασωτέας, της αναφερομένης στο θέμα εκτάσεως.
6. Την γνωμοδότηση του Νομαρχιακού Συμβουλίου Δασών, αποφασίζουμε:

Κηρύσσουμε αναδασωτέα, με σκοπό την επαναδημιουργία δια φυσικής αναγεννήσεως της δασικής βλαστήσεως που καταστράφηκε από πυρκαϊά στις 4.9.1982 την Δημόσια Δασική έκταση εμβαδού 120 στρ. που βρίσκεται στη θέση Τσιάμα της Κοινότητος Σπαθαραίων-Καρβουναρίου απεικονίζεται στο συνημμένο απόσπασμα φύλλου χάρτου Πάργας όπως φαίνονται στο συνημμένο διάγραμμα, το οποίο αποτελεί αναπόσπαστο μέρος της αποφάσεως αυτής και έχει όρια:

Ανατολικά: Με κορυφή Φλαμουριά.
Δυτικά: Με ρέμμα και Δ.Δ. εκτάσεις Καρβουναρίου.
Βόρεια: Με Δημόσιες Δασικές εκτάσεις Σπαθαραίων.

Η απόφαση αυτή να δημοσιευθεί στην Εφημερίδα της Κυβερνήσεως.

Ηγουμενίτσα, 3 Νοεμβρίου 1982.


Ο Νομάρχης
ΠΕΤΡΟΣ ΡΙΖΟΣ

ΝΟΜΑΡΧΙΑ ΘΕΣΠΡΩΤΙΑΣ
ΔΙΕΥΘΥΝΣΗ ΔΑΣΩΝ

Ανήκει στην απόφαση
του Νομάρχη Θεσπρωτίας
αριθμ. 4040/3 Νοεμ. 1982

Απόσπασμα από το φύλλο χάρτη Πάργας, όπου απεικονίζεται η κηρυσσομένη ως αναδασωτέα, δημόσια δασική έκταση, στην περιοχή "Τσιάμα" Κοινοτήτων Σπαθαραίων - Καρβουναρίου Νομού Θεσπρωτίας, εμβαδού 120 στρεμμ.

Κλίμακα 1:50.000

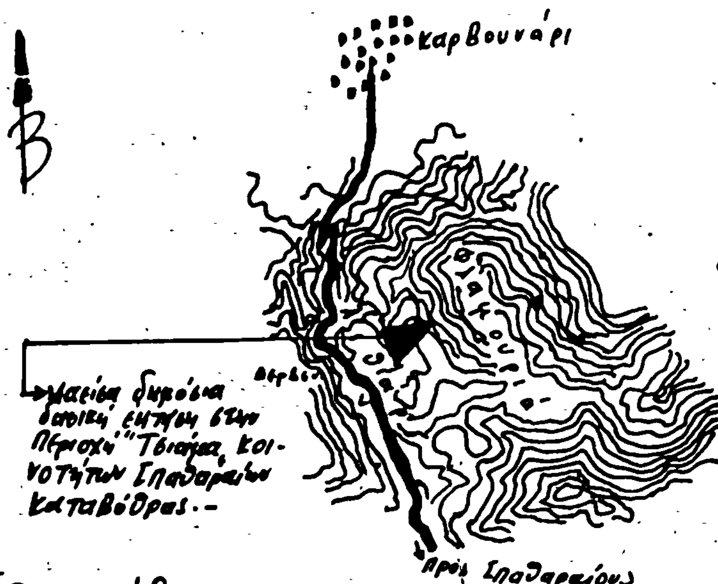

Εθεωρήθη
Ηγ/τσα - Νοεμ- 1982
Ο Νομάρχης
Πέτρος Ρίζος

Εθεωρήθη
Ηγ/τσα - Νοεμ- 1982
Ο Δ/ντής Δασών
Δημήτρ. Μπασλτογιάννης
Δασολόγος με Γ' β.

Ηγουμενίτσα 1. Νοεμ. 1982
Ο Συντάξας
Δημήτριος Βάτινης
Τεχνολόγος Δασοπονίας με 4ο β.

Αριθ. 1924 (3)

Κήρυξη ως αναδασωτέας εκτάσεως 3,000 στρεμμάτων, στη θέση «'Αρα Γκιούργκι» της Κοινότητος Σοφικού του Νομού Κορινθίας.

Ο ΝΟΜΑΡΧΗΣ ΚΟΡΙΝΘΙΑΣ

Έχοντας υπόψη:

1. Τις περί διοικητικής αποκεντρώσεως διατάξεις:
2. Το άρθρο 117 παρ. 3 του Συντάγματος.
3. Τις διατάξεις του Ν. 998/1979 «περί προστασίας των δασών και των δασικών εν γένει εκτάσεων της Χώρας» και συγκεκριμένα:

α) Του άρθρου 41 παρ. 1, β) του άρθρου 38 παρ. 1.

4. Τις διαταγές του Υπουργείου Γεωργίας:

α) 160417/1180/8.7.80, β) 182447/3049/24.9.80.

5. Την 4211/25.10.82 πρόταση του Δασαρχείου Κορίνθου και τη σύμφωνη γνώμη της Δ/νσεως Δασών περί κηρύξεως αναδασωτέας, της αναφερομένης στο θέμα εκτάσεως, αποφασίζουμε:


Κηρύσσουμε αναδασωτέα, με σκοπό την προστασία για την αποκατάσταση της δασικής βλαστήσεως και τη διατήρηση του δασικού χαρακτήρος αυτής την ιδιωτική δασική έκταση των τριών (3) στρεμμάτων που αποψιλώθηκε από τον Ανέστη Ιωαννίδη κάτοικο Αθηνών κατά μήνα Ιούλιο 1982 με σκοπό την αλλαγή χρήσεως αυτής και που βρίσκεται στη θέση «'Αρα Γκιούργκι» Σοφικού και προσδιορίζεται από τα στοιχεία ΑΒΓΔΕΖΗΘΑ όπως φαίνονται στο συνημμένο διάγραμμα, το οποίο αποτελεί αναπόσπαστο μέρος της αποφάσεως αυτής και έχει όρια:

Ανατολικά: Με καλλιεργούμενη έκταση Κ. Παπαφίλη και αγρό Ιωαννίδη.
Δυτικά: Με ιδιωτική δασική έκταση.
Βόρεια: Με αγρό-Ρέμα
Νότια: Με αγρό Ιωαννίδη και ιδιωτική δασική έκταση.

Η απόφαση αυτή να δημοσιευθεί στην Εφημερίδα της Κυβερνήσεως.

Κόρινθος, 2 Νοεμβρίου 1982.

Ο Νομάρχης
Α. ΣΤΑΥΡΟΠΟΥΛΟΣ

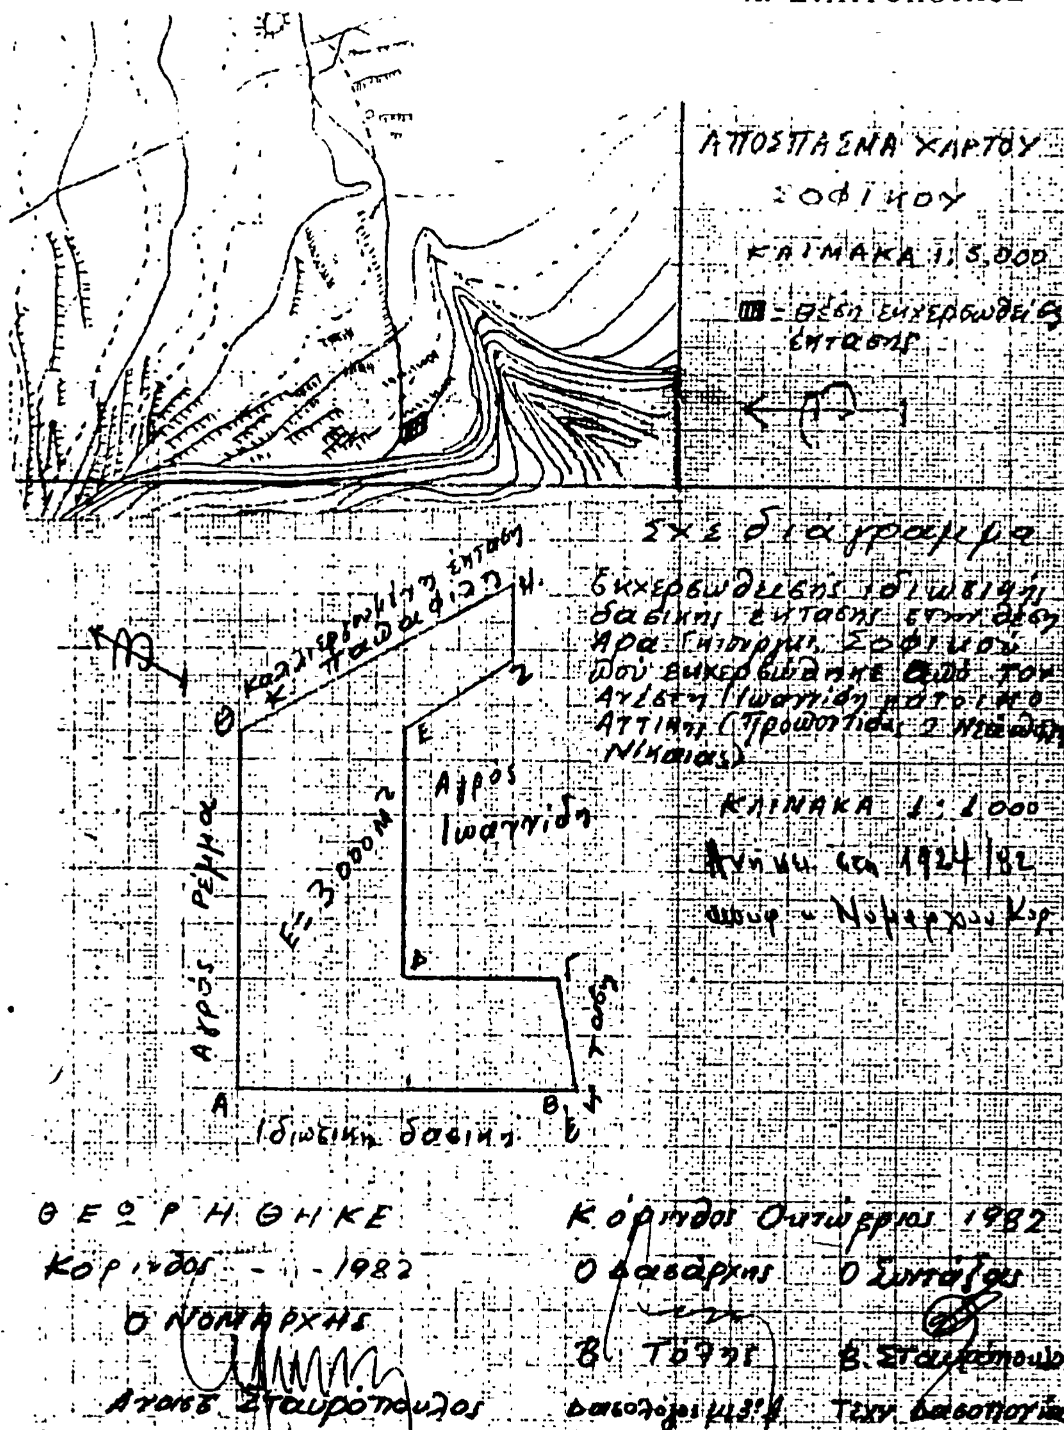

Αριθ. 1824 (4)

Κήρυξη ως αναδασωτέας εκτάσεως 304,000 στρεμμάτων, στη θέση «Μπέκου» του οικισμού Αλαμάνου της Κοινότητος Αθικίων του Νομού Κορινθίας.

Ο ΝΟΜΑΡΧΗΣ ΚΟΡΙΝΘΙΑΣ

Έχοντας υπόψη :

1. Τις περί διοικητικής αποκεντρώσεως διατάξεις.
2. Το άρθρο 117 παρ. 3 του Συντάγματος.
3. Τις διατάξεις του Ν. 998/1979 «περί προστασίας των δασών και των δασικών εν γένει εκτάσεων της Χώρας» και συγκεκριμένα :

α) Του άρθρου 41 παρ. 1, β) του άρθρου 38 παρ. 1.

3. Τις διαταγές του Υπουργείου Γεωργίας :

α) 160417/1180/8.7.80, β) 182447/3049/24.9.80.

5. Την 4026/8.10.82 πρόταση του Δασαρχείου Κορίνθου και τη σύμφωνη γνώμη της Δ/νσεως Δασών περί κηρύξεως αναδασωτέας, της αναφερομένης στο θέμα εκτάσεως, αποφασίζουμε :

Κηρύσσουμε αναδασωτέα, με σκοπό την προστασία για την αποκατάσταση της δασικής βλαστήσεως και τη διατήρηση του δασικού χαρακτήρος αυτής τη δημοσία δασική έκταση των τριακοσίων τεσσάρων (304) στρεμμάτων που αποψιλώθηκε από πυρκαϊά που έγινε στις 8.9.82 και που βρίσκεται στη θέση «Μπέκου» του οικισμού Αλαμάνου της Κοινότητος Αθικίων και προσδιορίζεται περιμετρικά με διακεκομένη από τελείες γραμμή όπως φαίνεται στο συνημμένο απόσπασμα χάρτου το οποίο αποτελεί αναπόσπαστο μέρος της αποφάσεως αυτής και έχει όρια :


Ανατολικά : Με αγροτική έκταση.
Δυτικά : Ομοίως :
Βόρεια : Με αγροτικές και δασικές εκτάσεις.
Νότια : Με αγροτικές εκτάσεις.

Η απόφαση αυτή να δημοσιευθεί στην Εφημερίδα της Κυβερνήσεως.

Κόρινθος 14 Οκτωβρίου 1982.

Ο Νομάρχης
Α. ΣΤΑΥΡΟΠΟΥΛΟΣ

ΑΠΟΣΠΑΣΜΑ ΧΑΡΤΟΥ
ΠΕΡΙΟΧΗΣ ΚΟΡΙΝΘΟΥ ΟΠΟΥ ΦΑΙΝΕΤΑΙ Η
ΚΑΗΜΕΝΗ ΕΚΤΑΣΗ ΣΤΙΣ ΘΕΣΕΙΣ "Μπέκου" ΚΑΙ
"Σκαρούμπαλο" ΠΕΡΙΦΕΡΕΙΑΣ ΚΟΙΝΟΤΗΤΟΣ ΑΘΙΚΙΩΝ
Κλίμακα 1:20.000
Ισοδιάσταση : 20 μ.

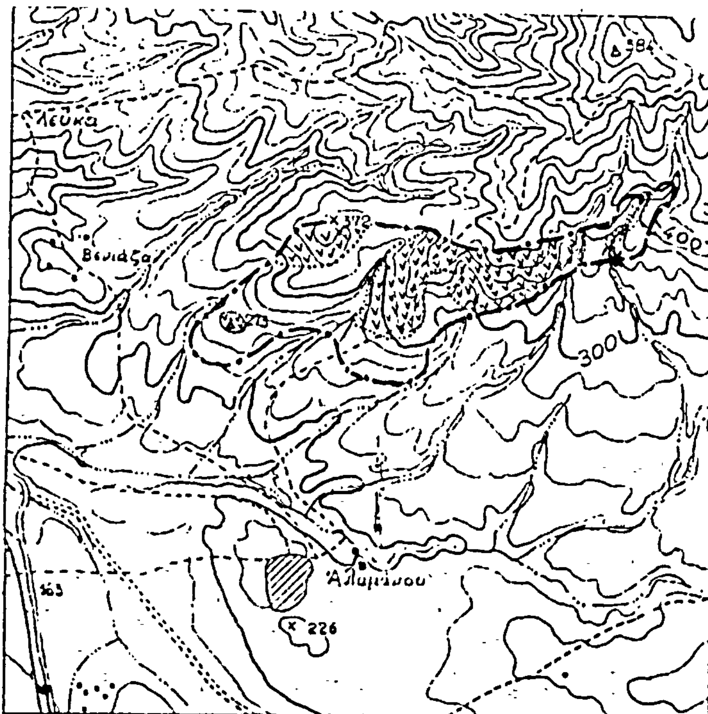

Ανήκει στη 1824/82 απόφ. Νομάρχου Κορινθίας

ΥΠΟΜΝΗΜΑ

—·— Όρια καμμένης εκτάσεως
Δασική έκταση
Αγροτική έκταση
* Σημείο ενάρξεως πυρκαϊάς

Εμβαδό

1. Δασικής εκτάσεως : 304.00 στρέμ.
2. Αγροτικής " : 406.00 "

ΘΕΩΡΗΘΗΚΕ
Κόρινθος 14-10-82
ο Νομάρχης
Αναστ. Σταυρόπουλος

Κόρινθος 14-9-82
ο Δασάρχης
Βασ. Τόλης

Κόρινθος 14-9-82
ο Συντάξας
Βασ. Γεωμελάς

Αριθ. 2402 (5)

Κήρυξη ως αναδασωτέας δημόσιας δασικής έκτασης εκατό πενήντα (150) στρεμμάτων στη θέση «Σμίξη-Τσιμπλιάρη» της Κοινότητας Βερδικούσας Νομού Λαρίσης.

Ο ΝΟΜΑΡΧΗΣ ΛΑΡΙΣΗΣ

Έχοντας υπόψη :

1. Τις διατάξεις της παρ. 3 του άρθρου 117 του Συντάγματος του 1975.

2. Τις περί διοικητικής αποκεντρώσεως διατάξεις.

3. Τις διατάξεις του Ν. 998/79 «περί προστασίας των δασών και των δασικών εν γένει εκτάσεων της Χώρας» και συγκεκριμμένα :

α) Του άρθρου 41 παρ. 1 και β) του άρθρου 38 παρ. 1.

3. Την διαταγή του Υπουργείου Γεωργίας :

α) Αριθ. 160417/3049/24.9.80, β) Αριθ. 182447/3049/ 24.9.80.

4. Την αριθ. 4183/1.10.82 πρόταση του Δασαρχείου Ελασσόνας περί κηρύξεως ως αναδασωτέας της αναφερομένης στο θέμα εκτάσεως, αποφασίζουμε :

Κηρύσσουμε ως αναδασωτέα, με σκοπό τη διατήρηση του χαρακτήρα της δασικής έκτασης, ώστε να αποκλεισθεί η διάθεση αυτής για άλλο προορισμό, τη Δημόσια δασική έκταση εκατό πενήντα (150) στρεμμάτων που η δασική βλάστηση καταστράφηκε από πυρκαϊά την 24.9.1982 και βρίσκεται στη θέση «Σμίξη-Τσιμπλιάρη» της Κοινότητας Βερδικούσας Νομού Λαρίσης και προσδιορίζεται από τα στοιχεία Α Β Γ Δ Ε Ε Ζ Η Θ Ι Κ Λ Μ Ν όπως φαίνονται στο συνημμένο διάγραμμα, το οποίο αποτελεί αναπόσπαστο μέρος της αποφάσεως αυτής και έχει όρια :

Ανατολικά : Με δημόσια δασική έκταση (βοσκότοποςθαμνώνας).

Δυτικά : Όμοια.

Βόρεια : Με δημόσια δασική έκταση (βοσκότοποςθαμνώνας).

Νότια : Με ελαιώνα Θεοδ. Καρκατσέλα και Δημόσια δασική έκταση (πρινώνας).

Η βλάστηση θα αποκατασταθεί με φυσική αναγέννηση (παρ. 1 άρθρο 38 Ν. 998/79).

Η απόφαση αυτή να δημοσιευθεί στην Εφημερίδα της Κυβερνήσεως.

Λάρισα, 11 Οκτωβρίου 1982.

Ο Νομάρχης
ΑΠΟΣΤ. ΒΛΑΣΙΑΔΗΣ

ΣΧΕΔΙΑΓΡΑΜΜΑ

ΚΛΙΜΑΚΑ 1:5000



